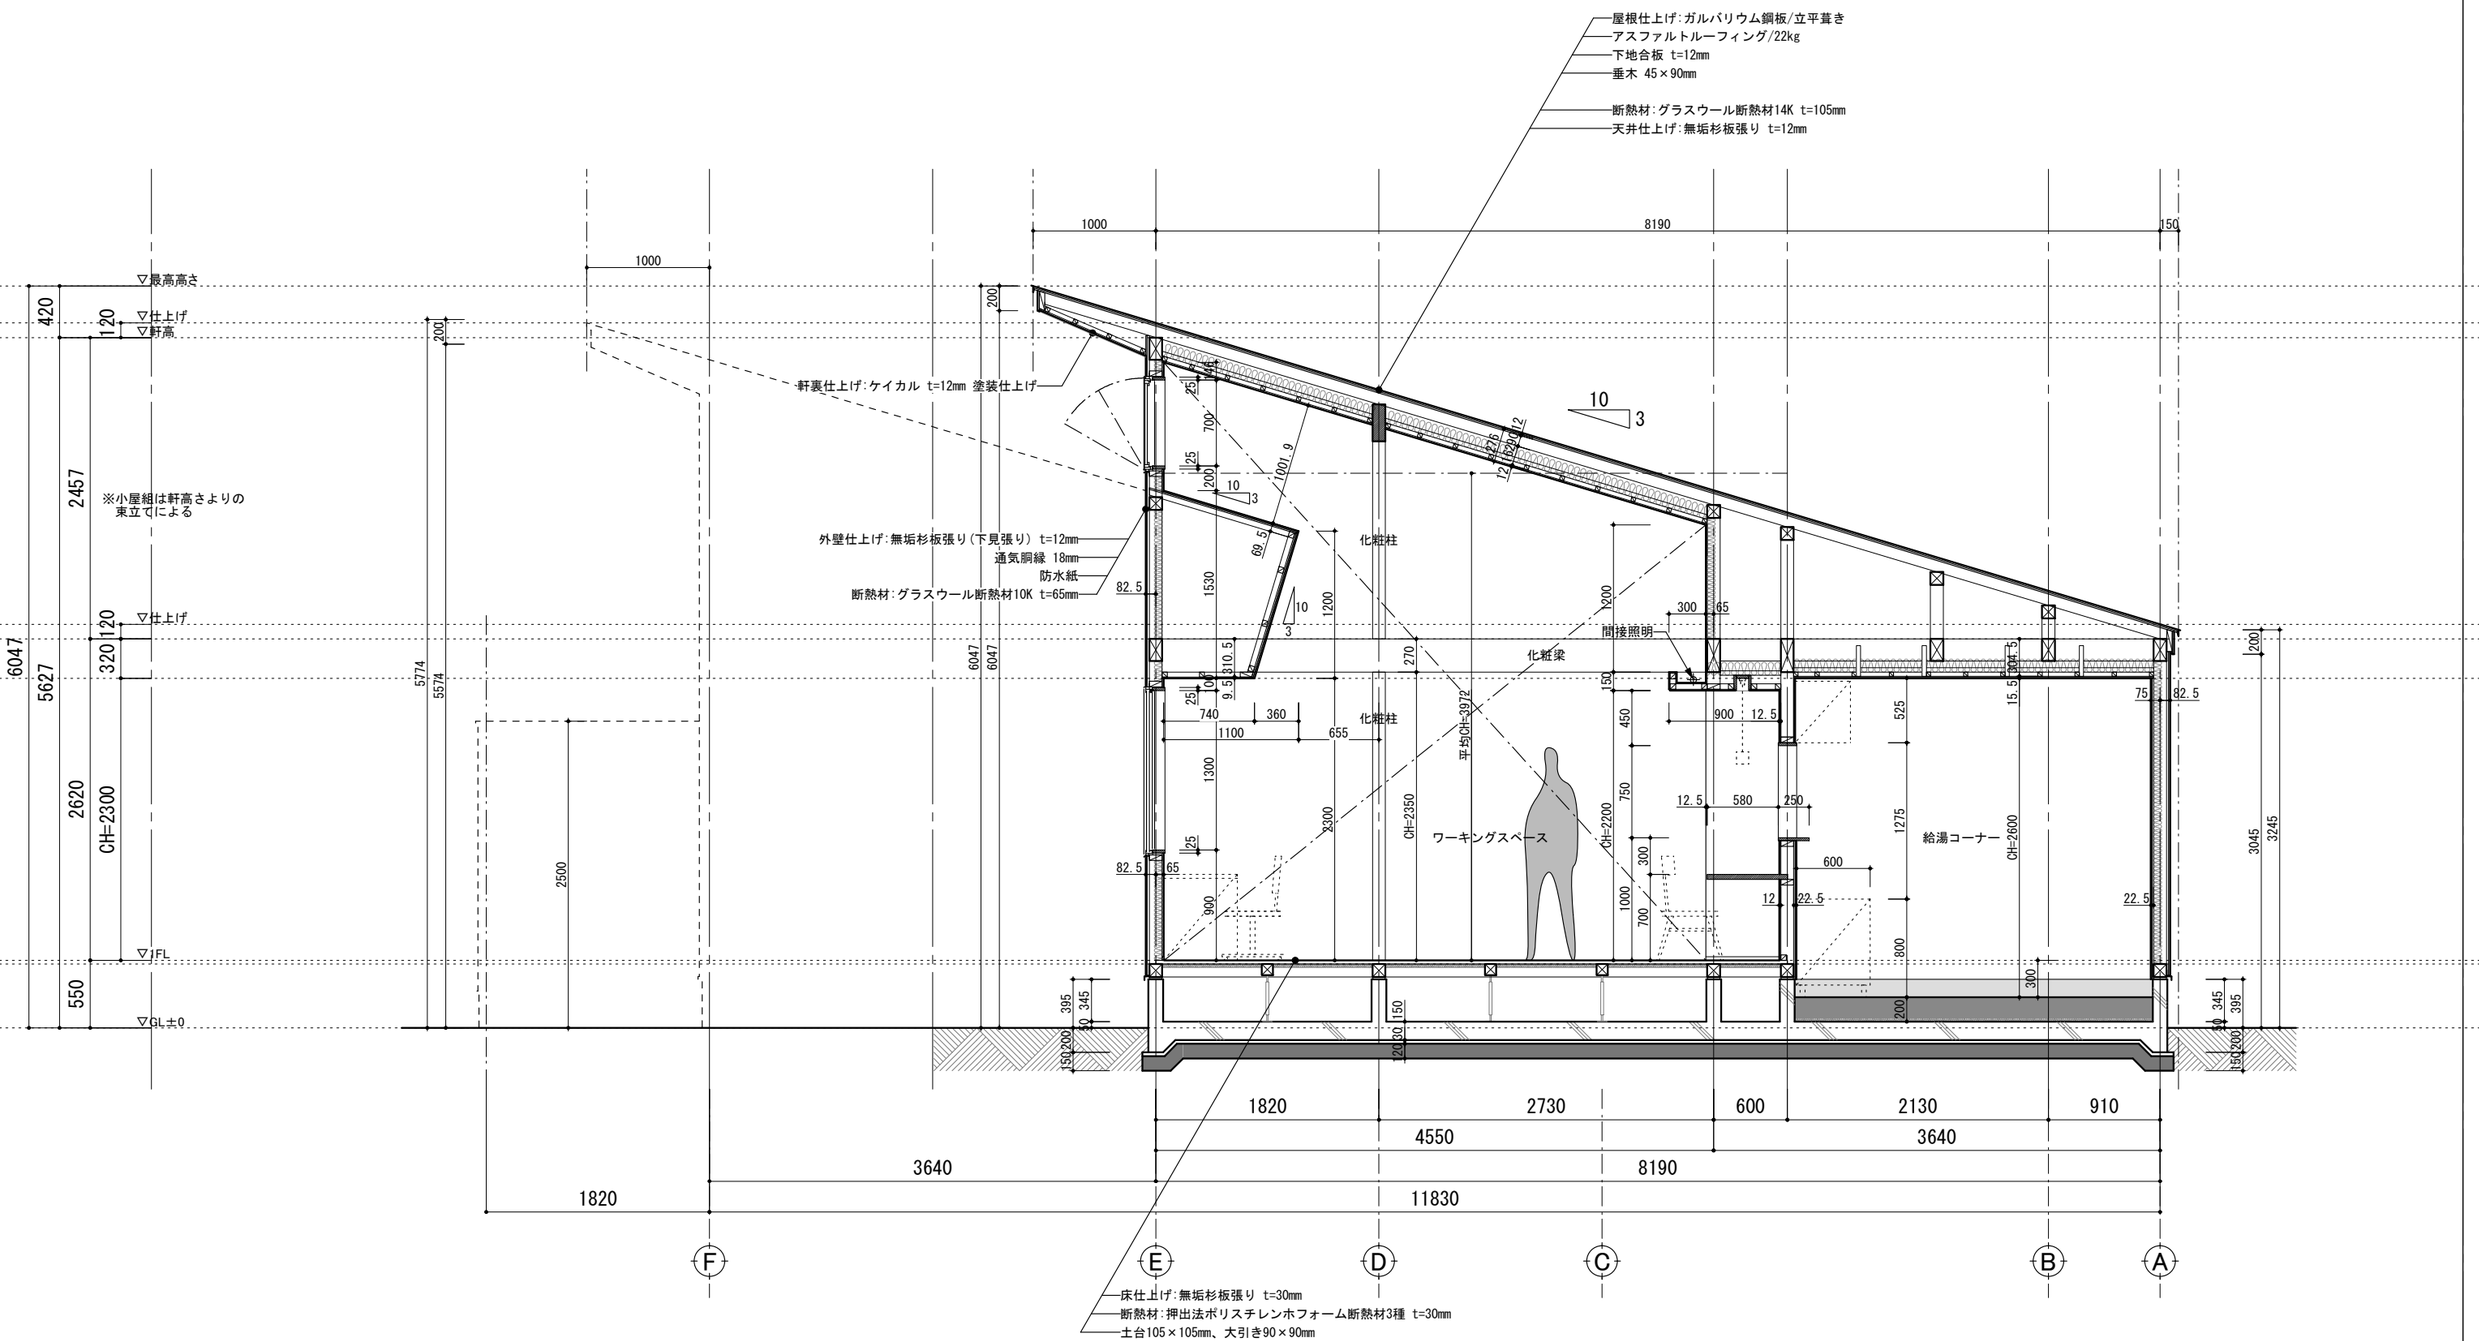

Client: 株式会社 村山木工		Title: b-b'矩計図	Date: 21.12.10.	CN-JAPAN
Project: 郊外型レンタルオフィス・レジデンス建築計画		Scale: 1/50	Signature: Masashi.T	Reg.no. / No.: 17